


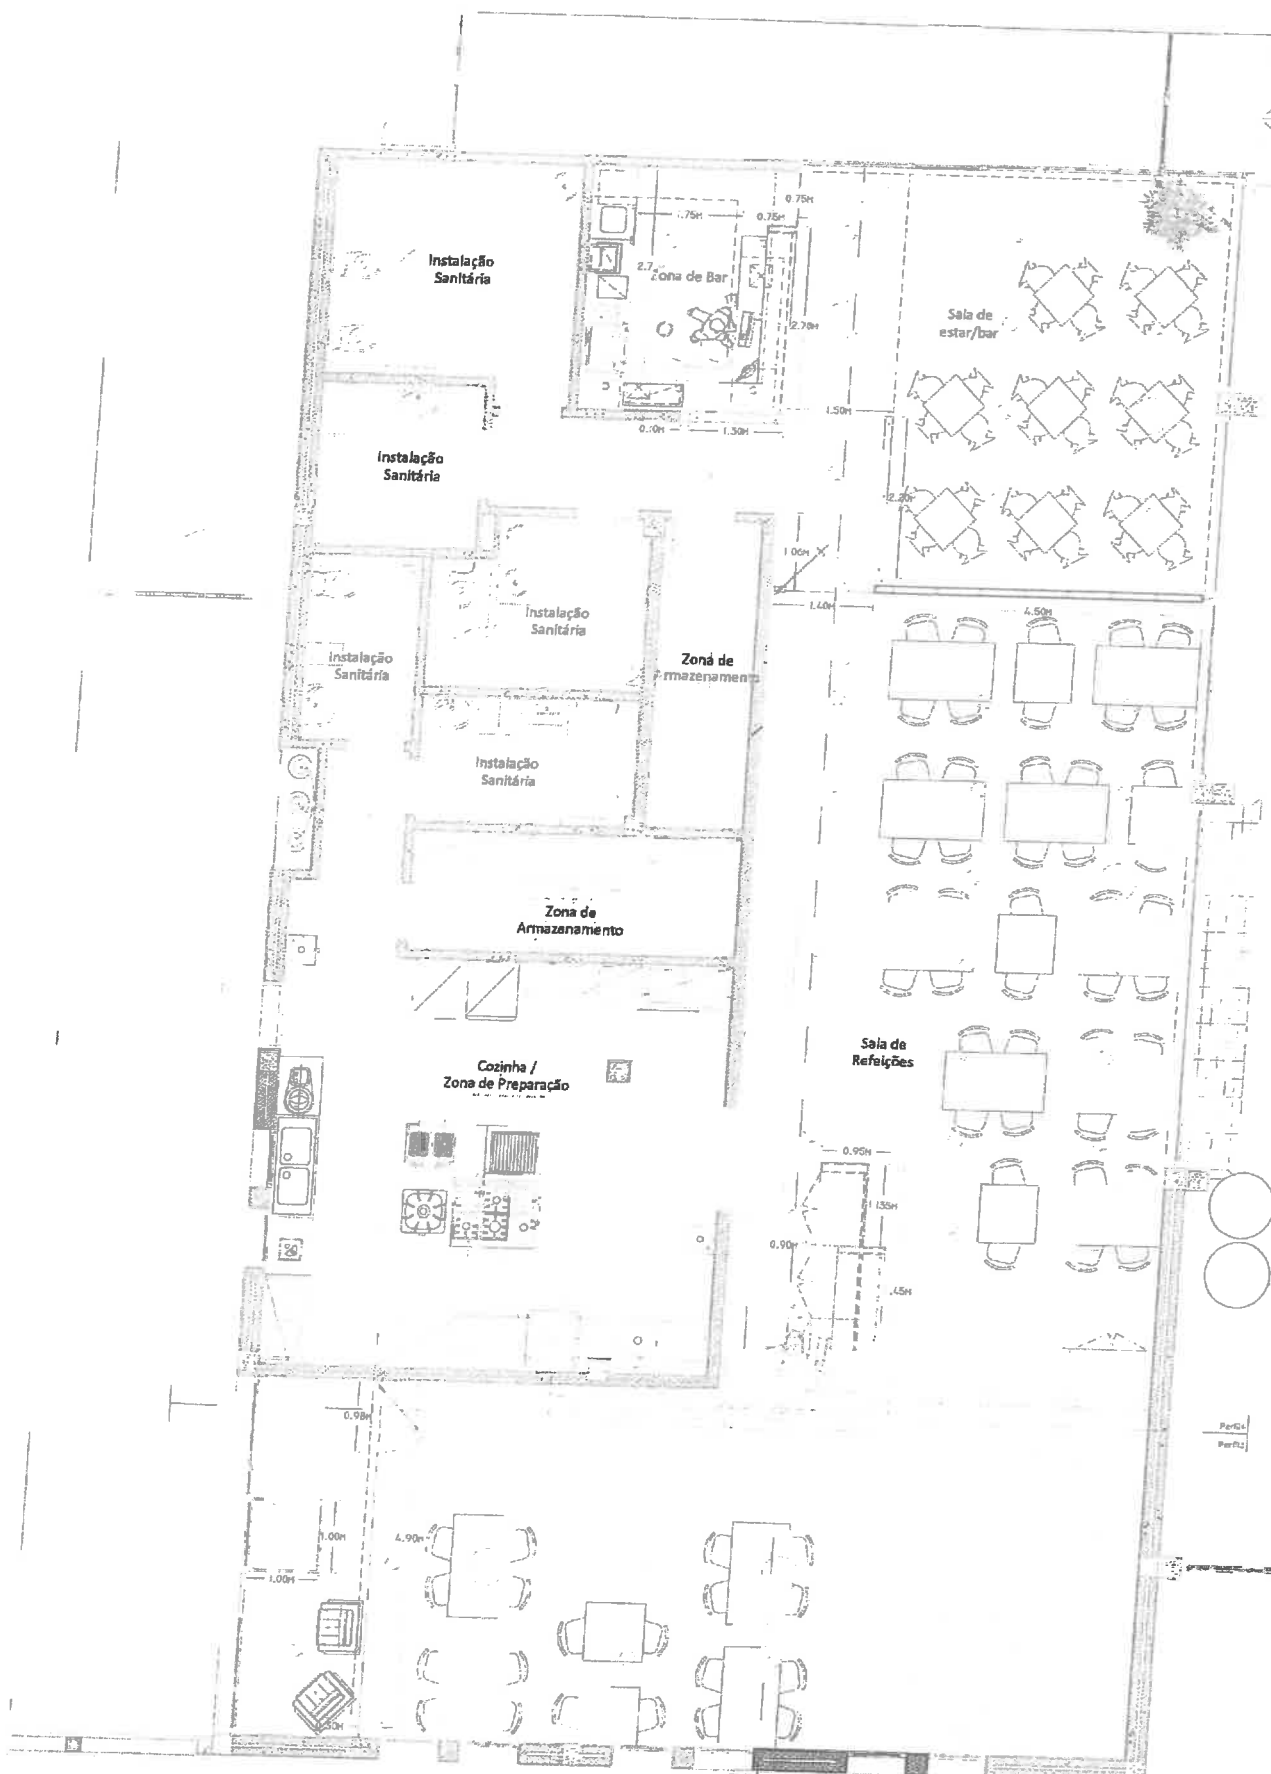


A  
42



Título <b>REQUALIFICAÇÃO / CONSERVAÇÃO de EDIFÍCIOS</b> <b>RESTAURANTE BAR das PISCINAS MUNICIPAIS</b>					 <b>Câmara Municipal de Penacova</b> <small>Alameda Almeida, s/nº, 2550-191 Penacova</small> <small>Tel: 470 002 200 Fax: 470 008 200 www.cm-penacova.pt</small>	
Promotor					 	
Data	Técnico	ref. projecto	especialidades	rev.	nº do desenho	
Dezembro   2014	Pedro Costa   engº civil	030 2014	Arquitetura	V1	004	
Escala	Fase de Projecto	Título				
1/100	EXECUÇÃO	Planta de piso _ proposta				

